


屋根の下
フリースペース

50mプール
使用禁止

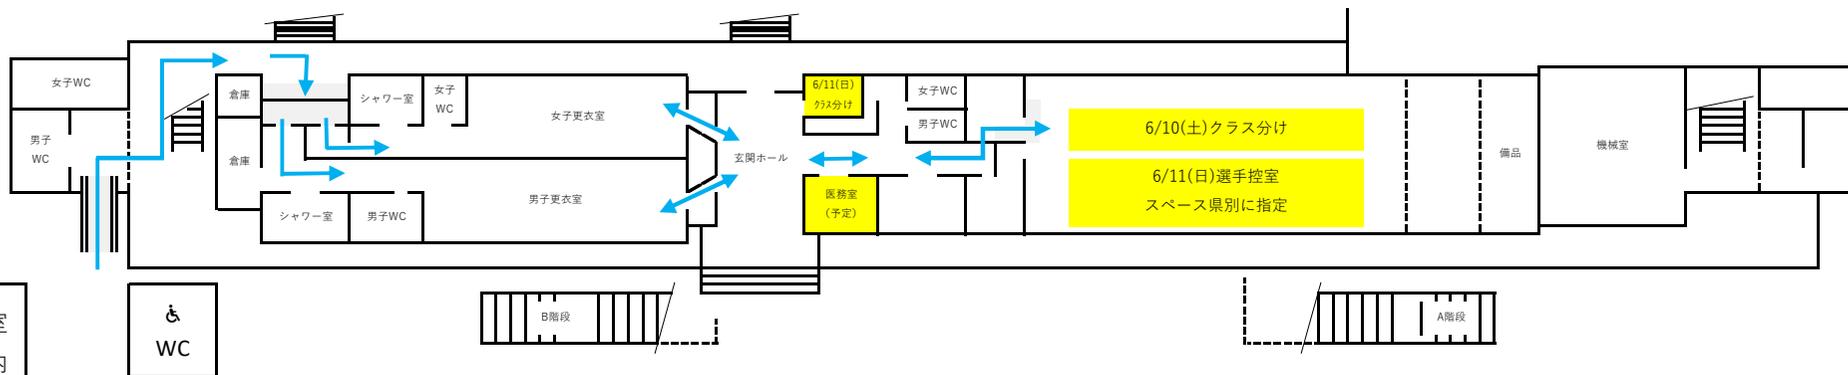

室内プール